


1.00 3.80 24 5.13 24 3.97 24 5.64 30

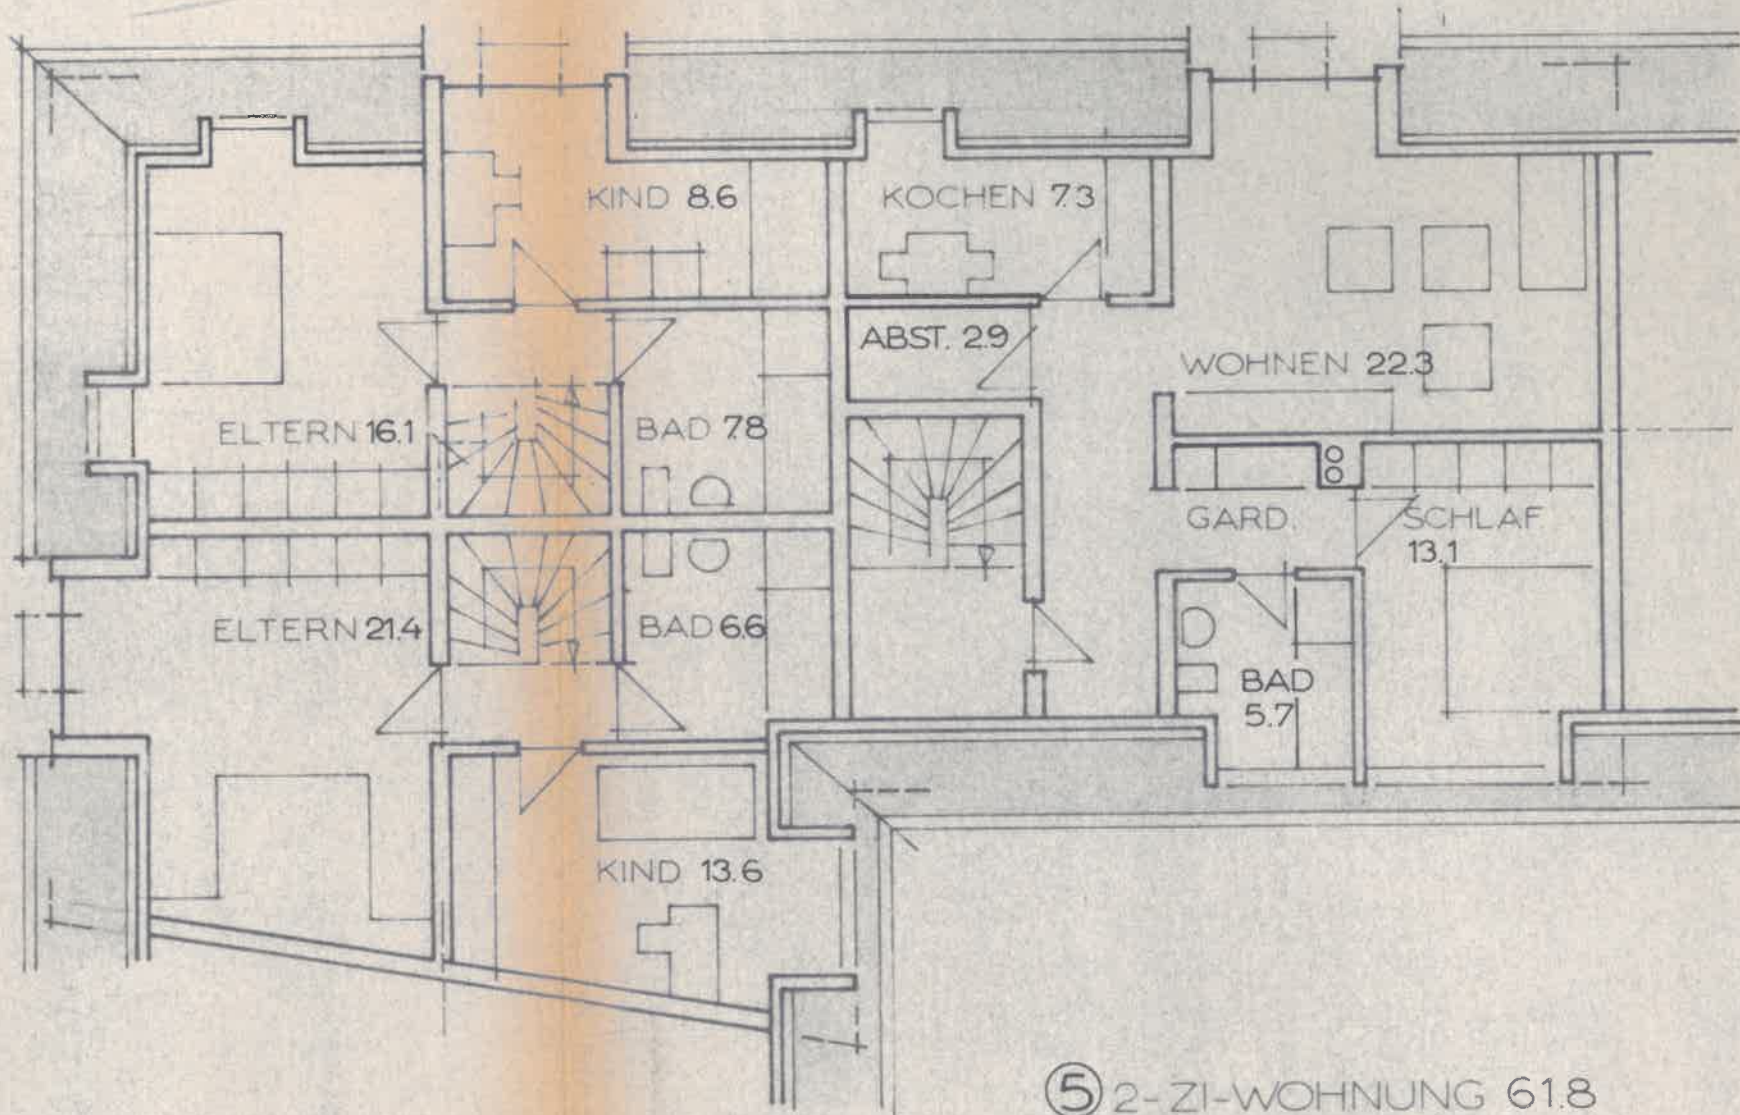

⑤ 2-ZI-Wohnung 61.8

1.00 3.80 24 5.13 24 2.00 24 1.73 24 2.37 10 3.17 30

DACHGESCHOSS



Genehmigt
Rastatt, den 27. APR. 1964
Bürgermeisteramt
der Großen Kreisstadt Rastatt
Bauordnungsamt

Nur für Finanzierungszw.

FAMILIENHEIM

RASTAT

FRIEDRICH - EBERT - STRASSE 34b

WOHN - U. GESCHÄFTSHAUS
LYZEUMSTRASSE 2

RA o
BA o1

GRUNDRISSSE MASSTAB

DIPL.-ING. G. HORNUNG + K. REPP ARCHITEKTEN
KAPELLENSTRASSE 19 7550 RASTATT TELEFON 072 221
BAUHERR



GEANDERT: c