

BAUEINGABEPLAN


ZUM WOHNHAUSUMBAU
DES HERRN

KARL LEHMANN

KFZ - HANDWERKER

7551 STEINMAUERN
LINDENSTRASSE

FLST.NR. 157
LANDKREIS
RASTATT

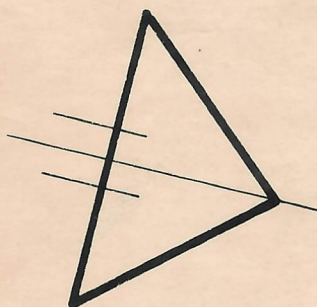

ANSICHTEN



MST. 1:100


ILLINGEN-STEINMAUERN IM SEPTEMBER 1970

BAUHERR:

ARCHITEKT:

Bau-Ing. August Amann
Baunternehmung u. Kunststeinfabrikation
Illingen/Oberrhein

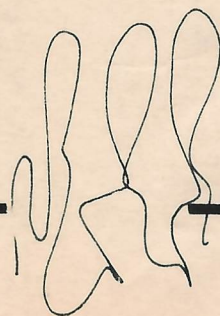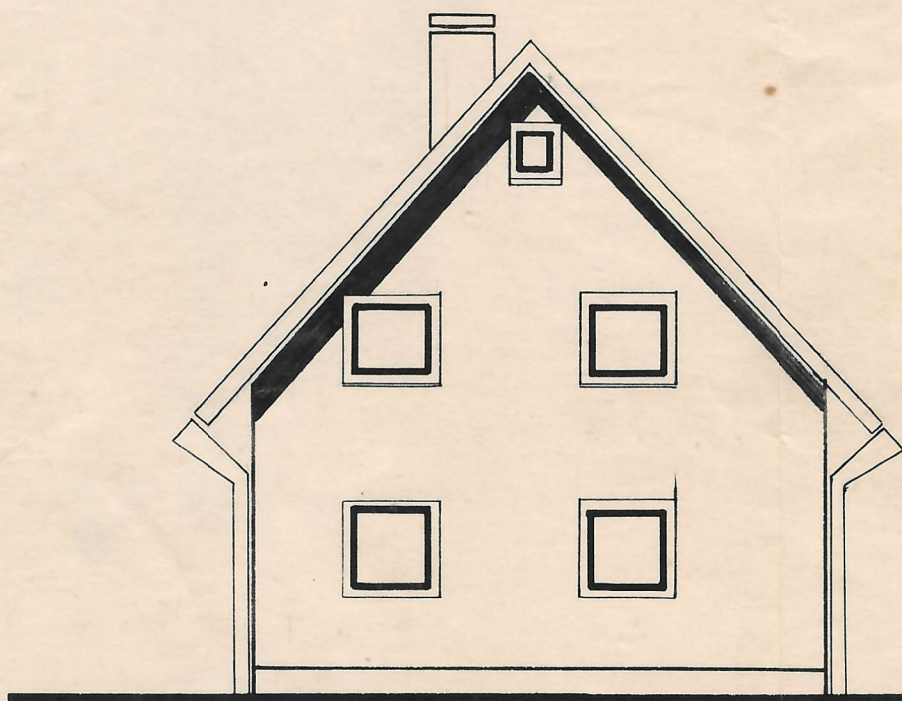

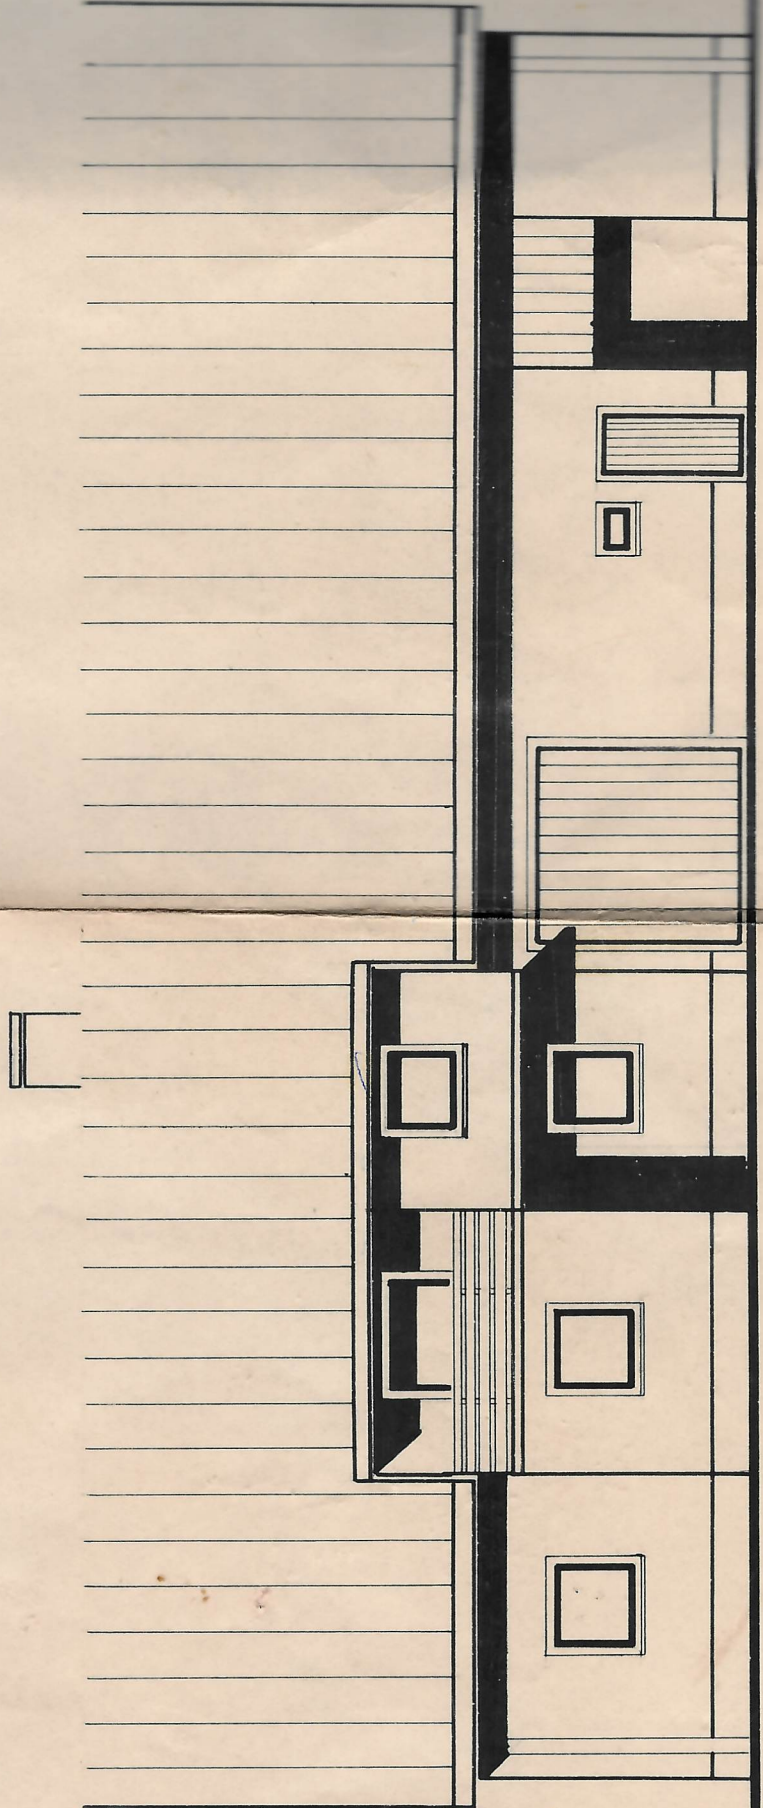

Handwritten signature or initials.