Anlage 5: Architektenplan Grundriss Bistro Gaststätte

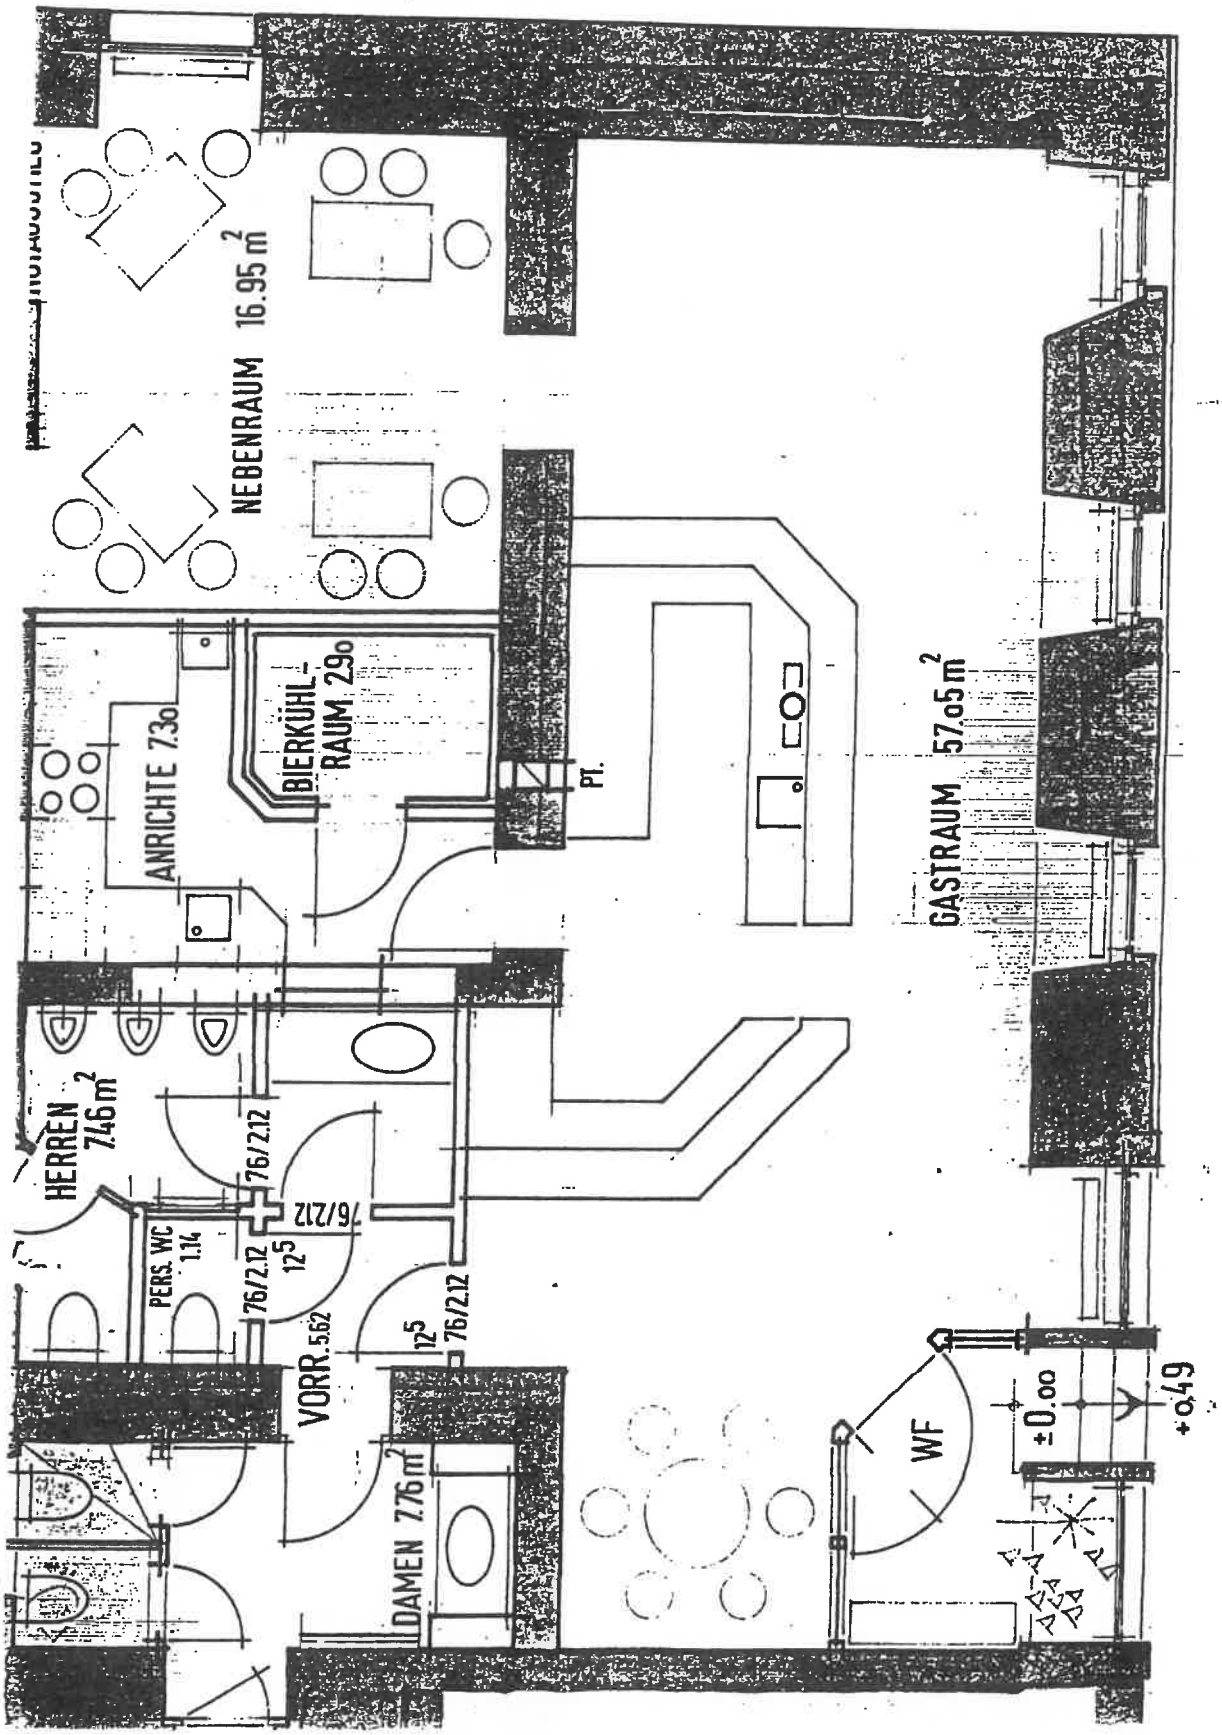

Teileigentum Bistro-Gaststätte in 76437 Rastatt Schiffstraße 4, Eigentümer Falk Nagel und Marion Balles je ½